


1. OG Ost

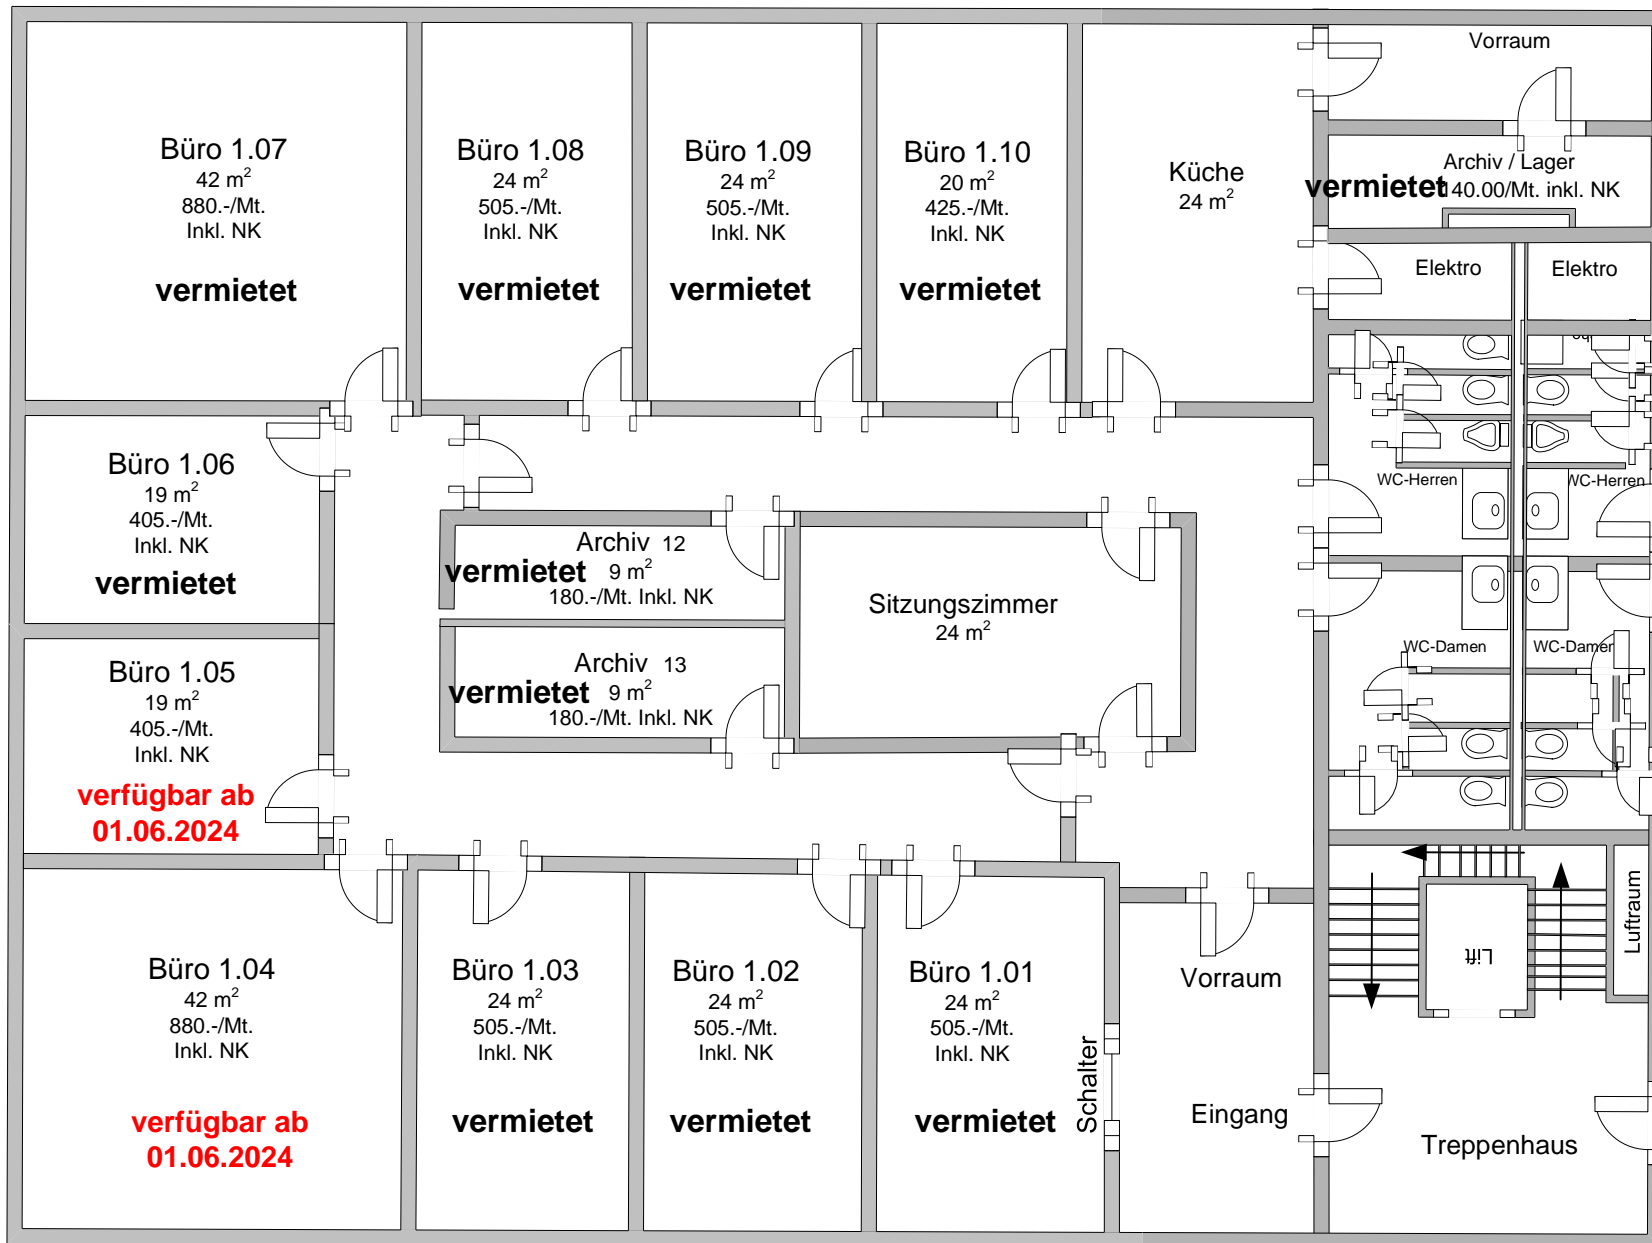

Büroeinheit Total ca. 420m²

- Büroräume von 19-42 m²
- Archivräume
- Vorraum
- Gang
- Küche
- Damen WC, Herren WC, Dusche
- Sitzunszimmer

Allgemeine NK (inklusive)

- Reinigung Küche/Gang/WC und Strom

Individuelle NK (exklusive)

- Bürostrom
- Büoreinigung
- Internet-Anschluss

Parkplätze

- Aussenparkplatz 60.- /Mt.
- Garagenparkplatz 140.- /Mt.

Kontakt

Tel. +41(0)41 755 31 62
Email info@ivfag.ch