


2. OG Ost

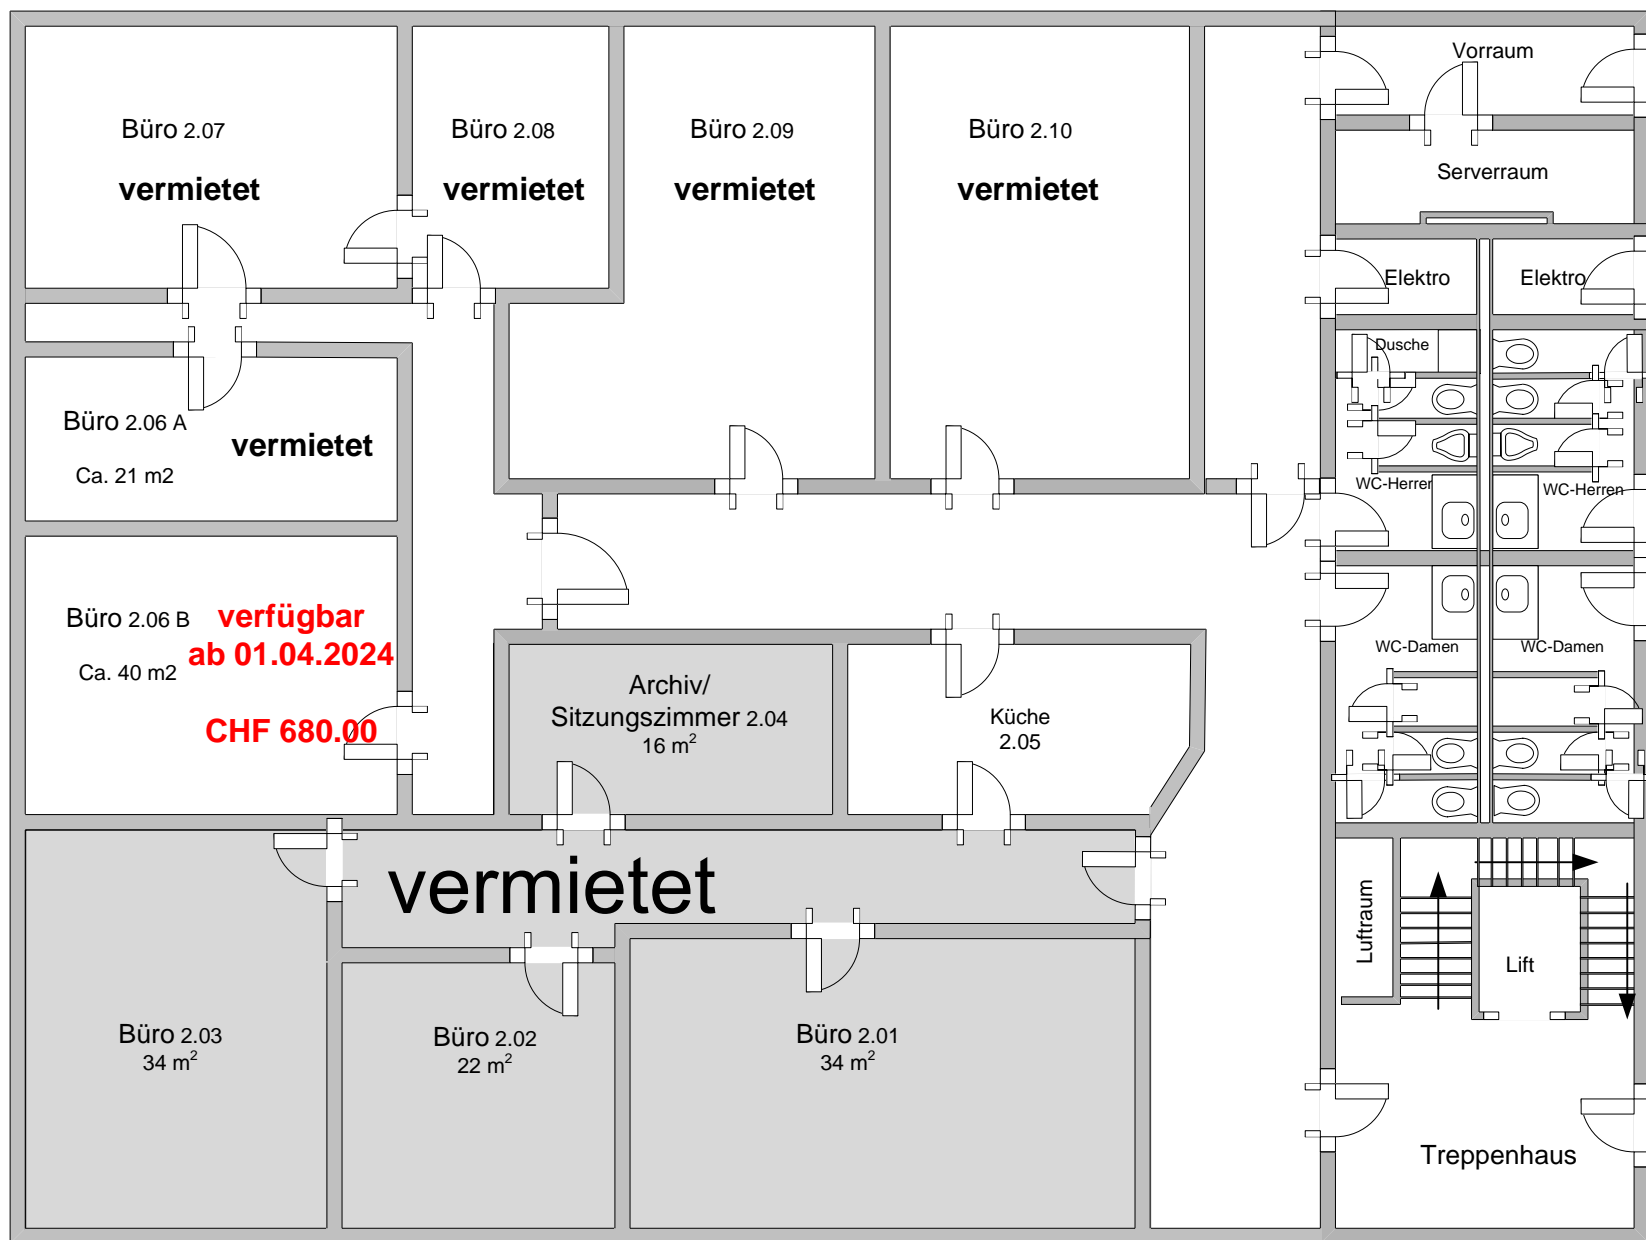

Bürotrakt 126 m²

- Büroräume von 22-34 m²
- Archivraum von 16 m²
- Vorraum
- Gang
- Küche
- Damen WC, Herren WC

Allgemeine NK (Inkl.)

- Reinigung Küche/Gang/WC/
Treppenhaus/Garage und Strom
- Individueller Bürostrom (exkl.)

Parkplätze

- Aussenparkplatz 60.- /Mt.
- Garagenparkplatz 140.- /Mt.

Kontakt

Tel. +41(0)41 755 31 62
Email info@ivfag.ch