


1. OG West

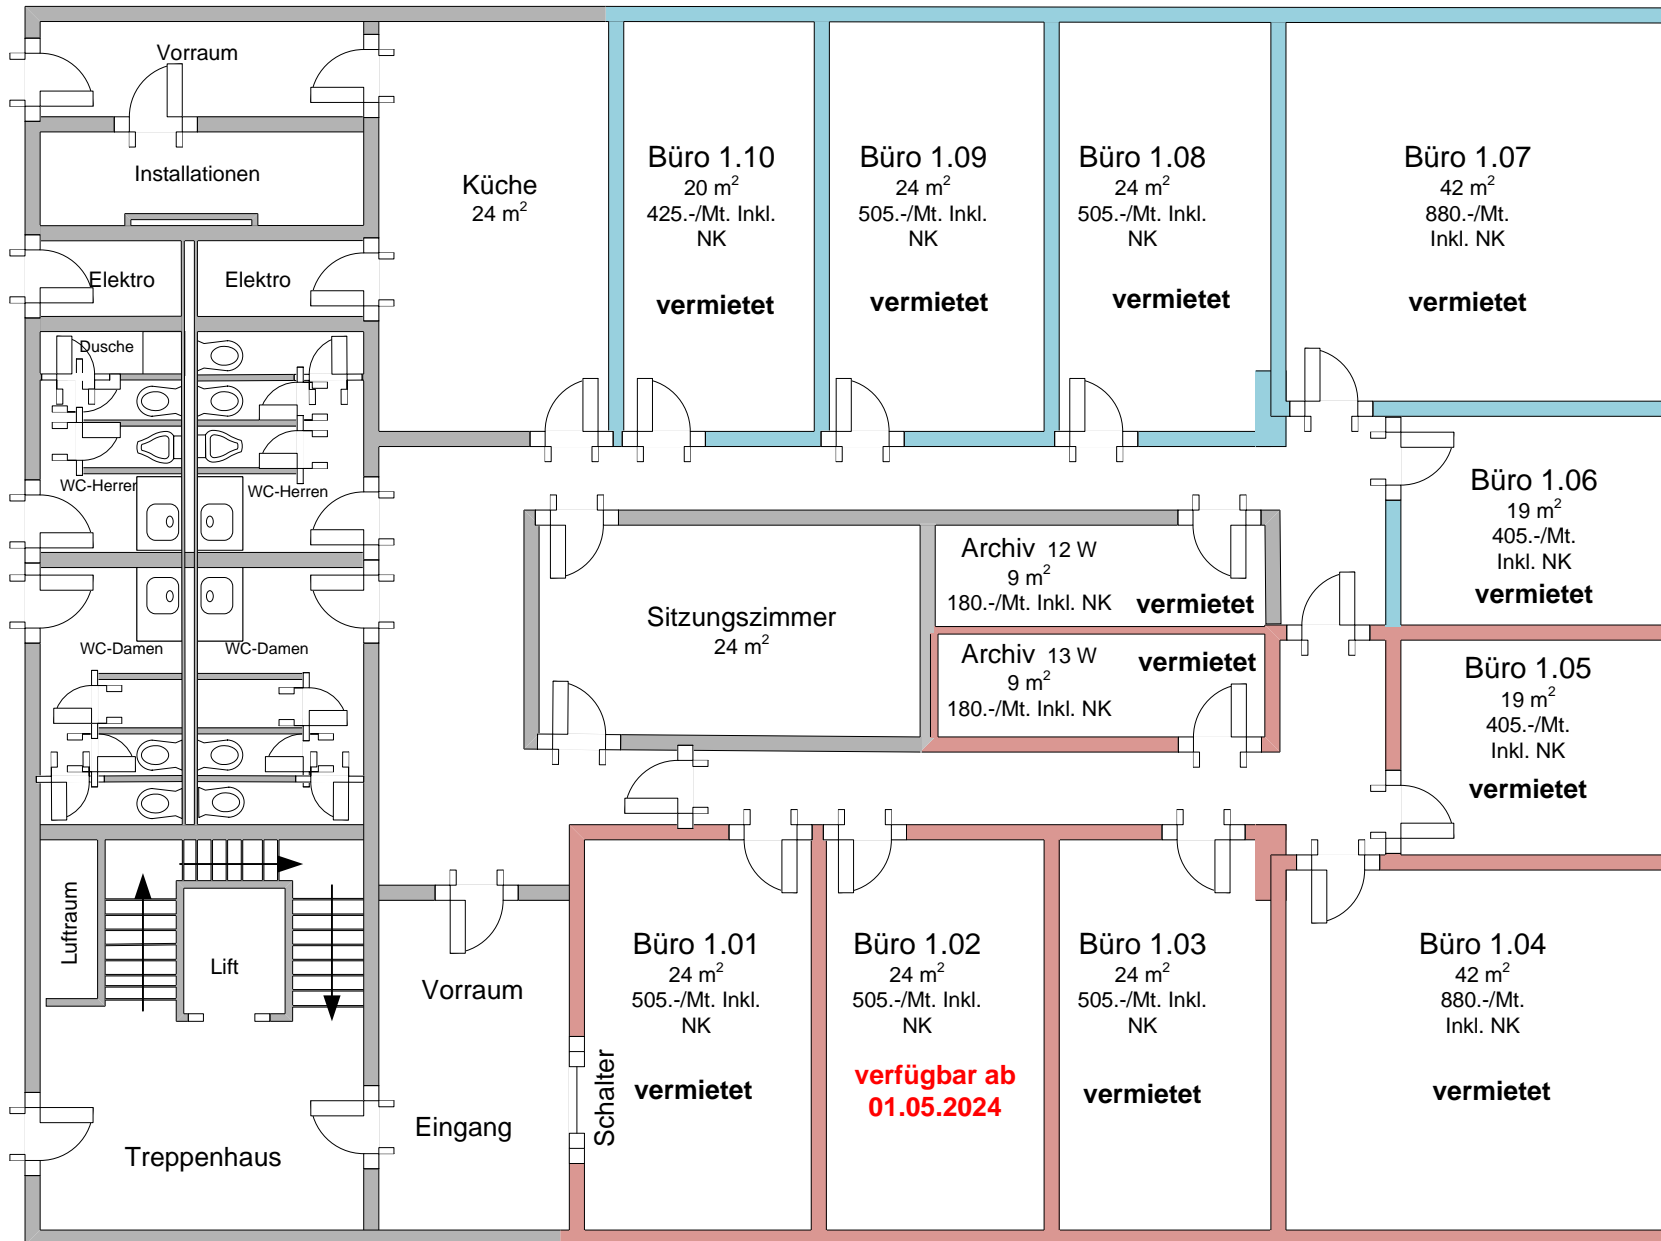

Einzelbüros von 19-42 m²
Archivraum ca. 9 m²

Allgemeine Benutzung

- Vorraum
- Gang
- Küche
- Damen WC, Herren WC
- Sitzungszimmer

Allgemeine NK (inklusive)

- Reinigung Küche/Gang/WC/ und Strom

Individuelle NK (exklusive)

- Bürostrom
- Büroreinigung
- Internet-Anschluss

Parkplätze

- Aussenparkplatz 60.- /Mt.
- Garagenparkplatz 140.- /Mt.

Kontakt

Tel. +41(0)41 755 31 62
Email info@ivfag.ch